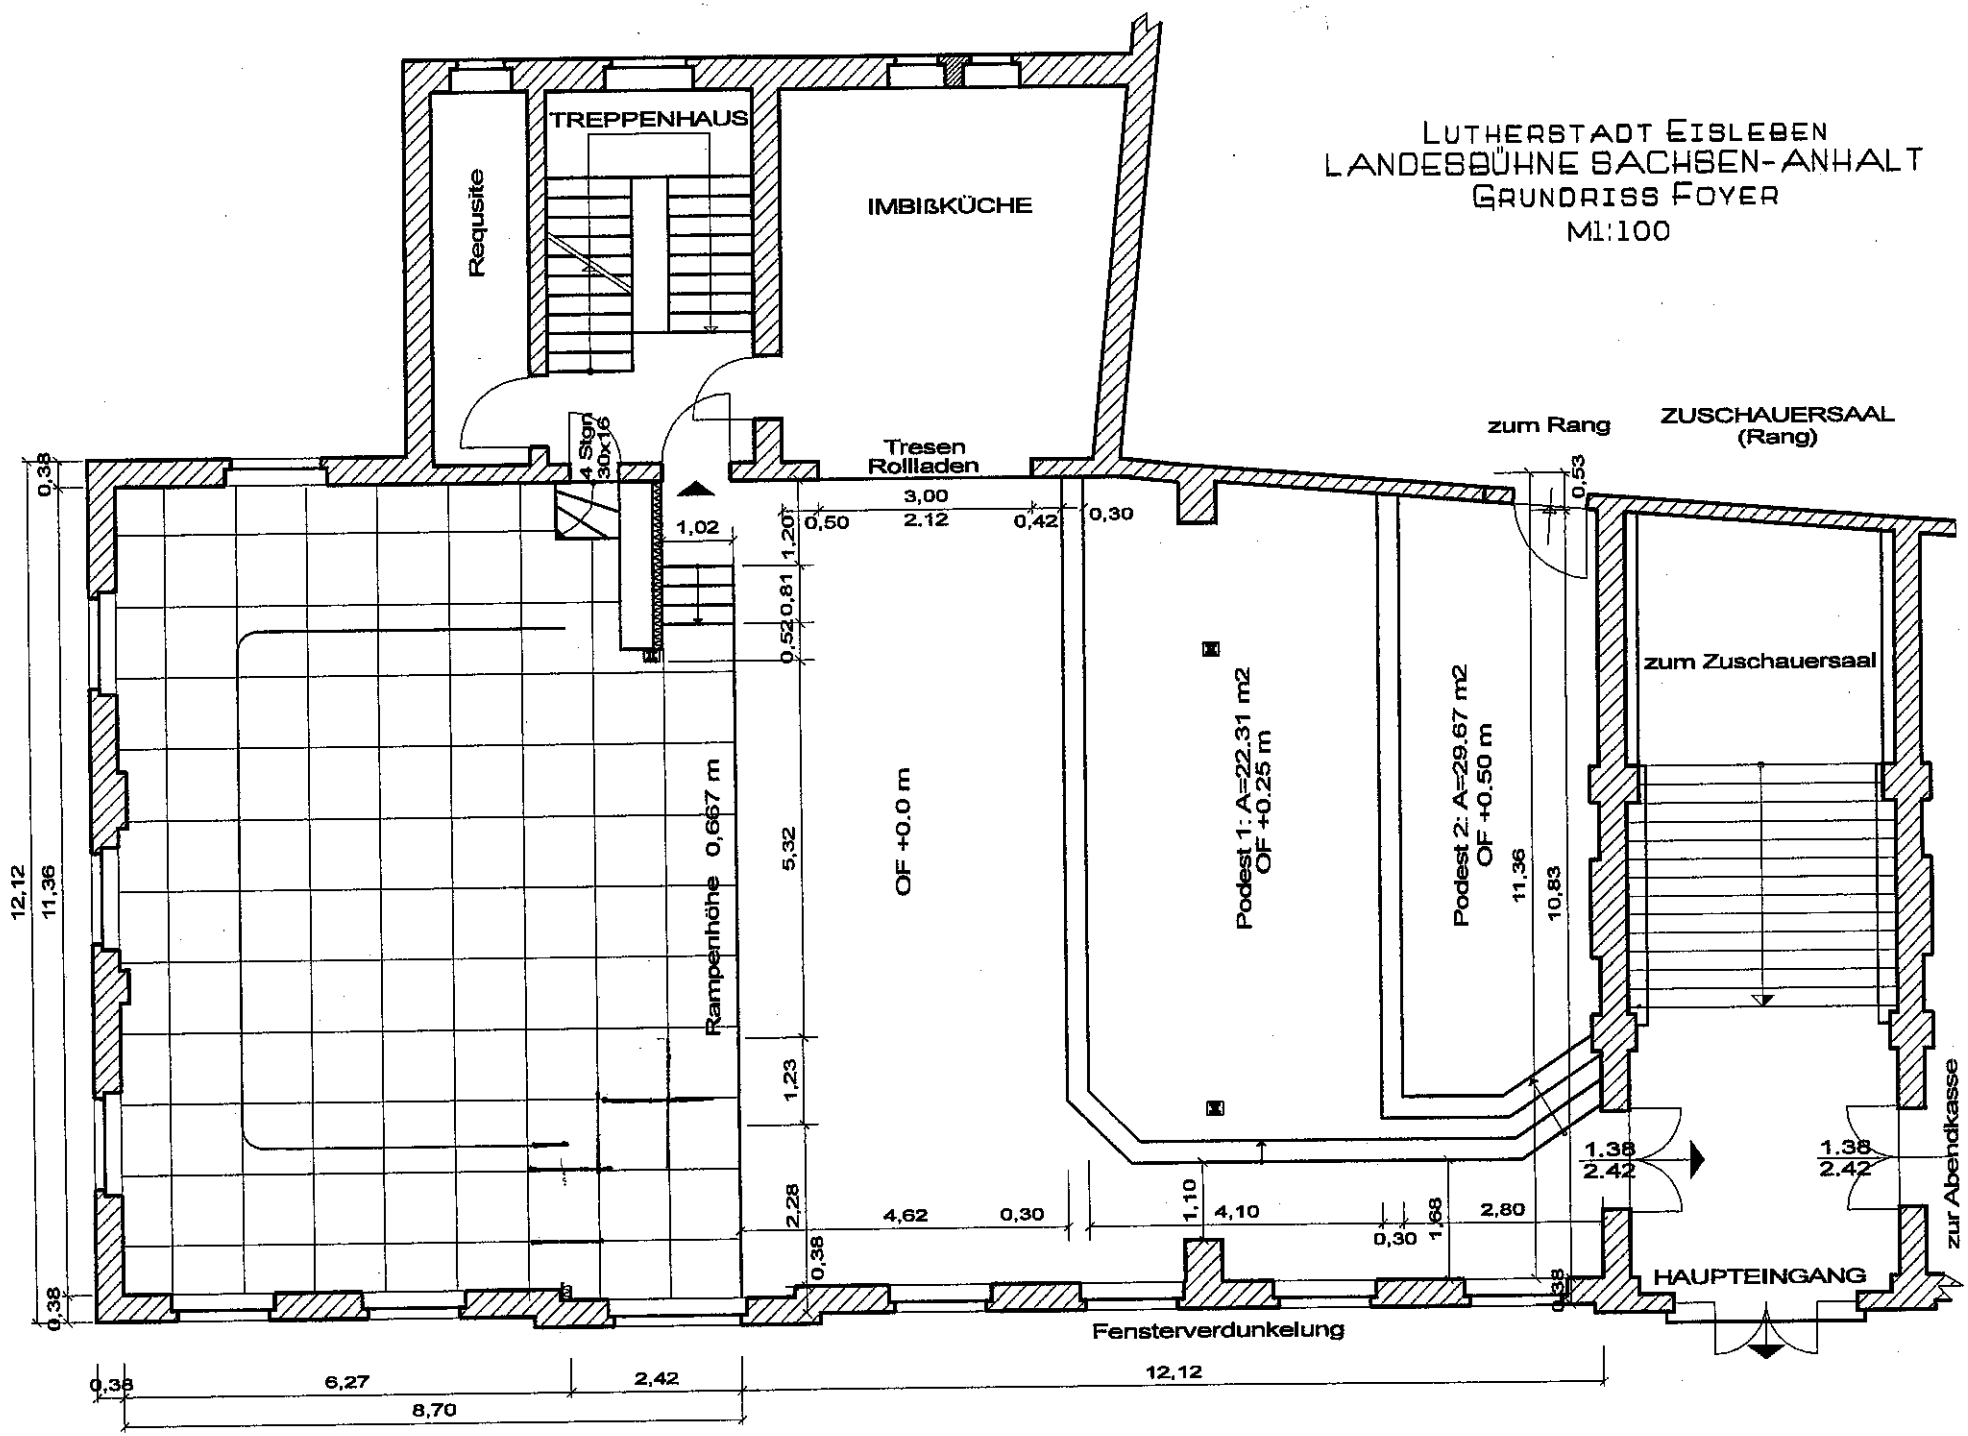LUTHERSTADT EISLEBEN
LANDESBÜHNE SACHSEN-ANHALT
GRUNDRISS FOYER
M1:100