


Portalhöhe 4,14 m RUFNUMMER: 03475 / 6 69 90
 Portalbreite 6,16 m Zentrale
 Orchestergrabentiefe 2,30 m Öffentlichkeitsarbeit 03475 / 60 20 70
 60 22 75
 Telefax 03475 / 66 99 21

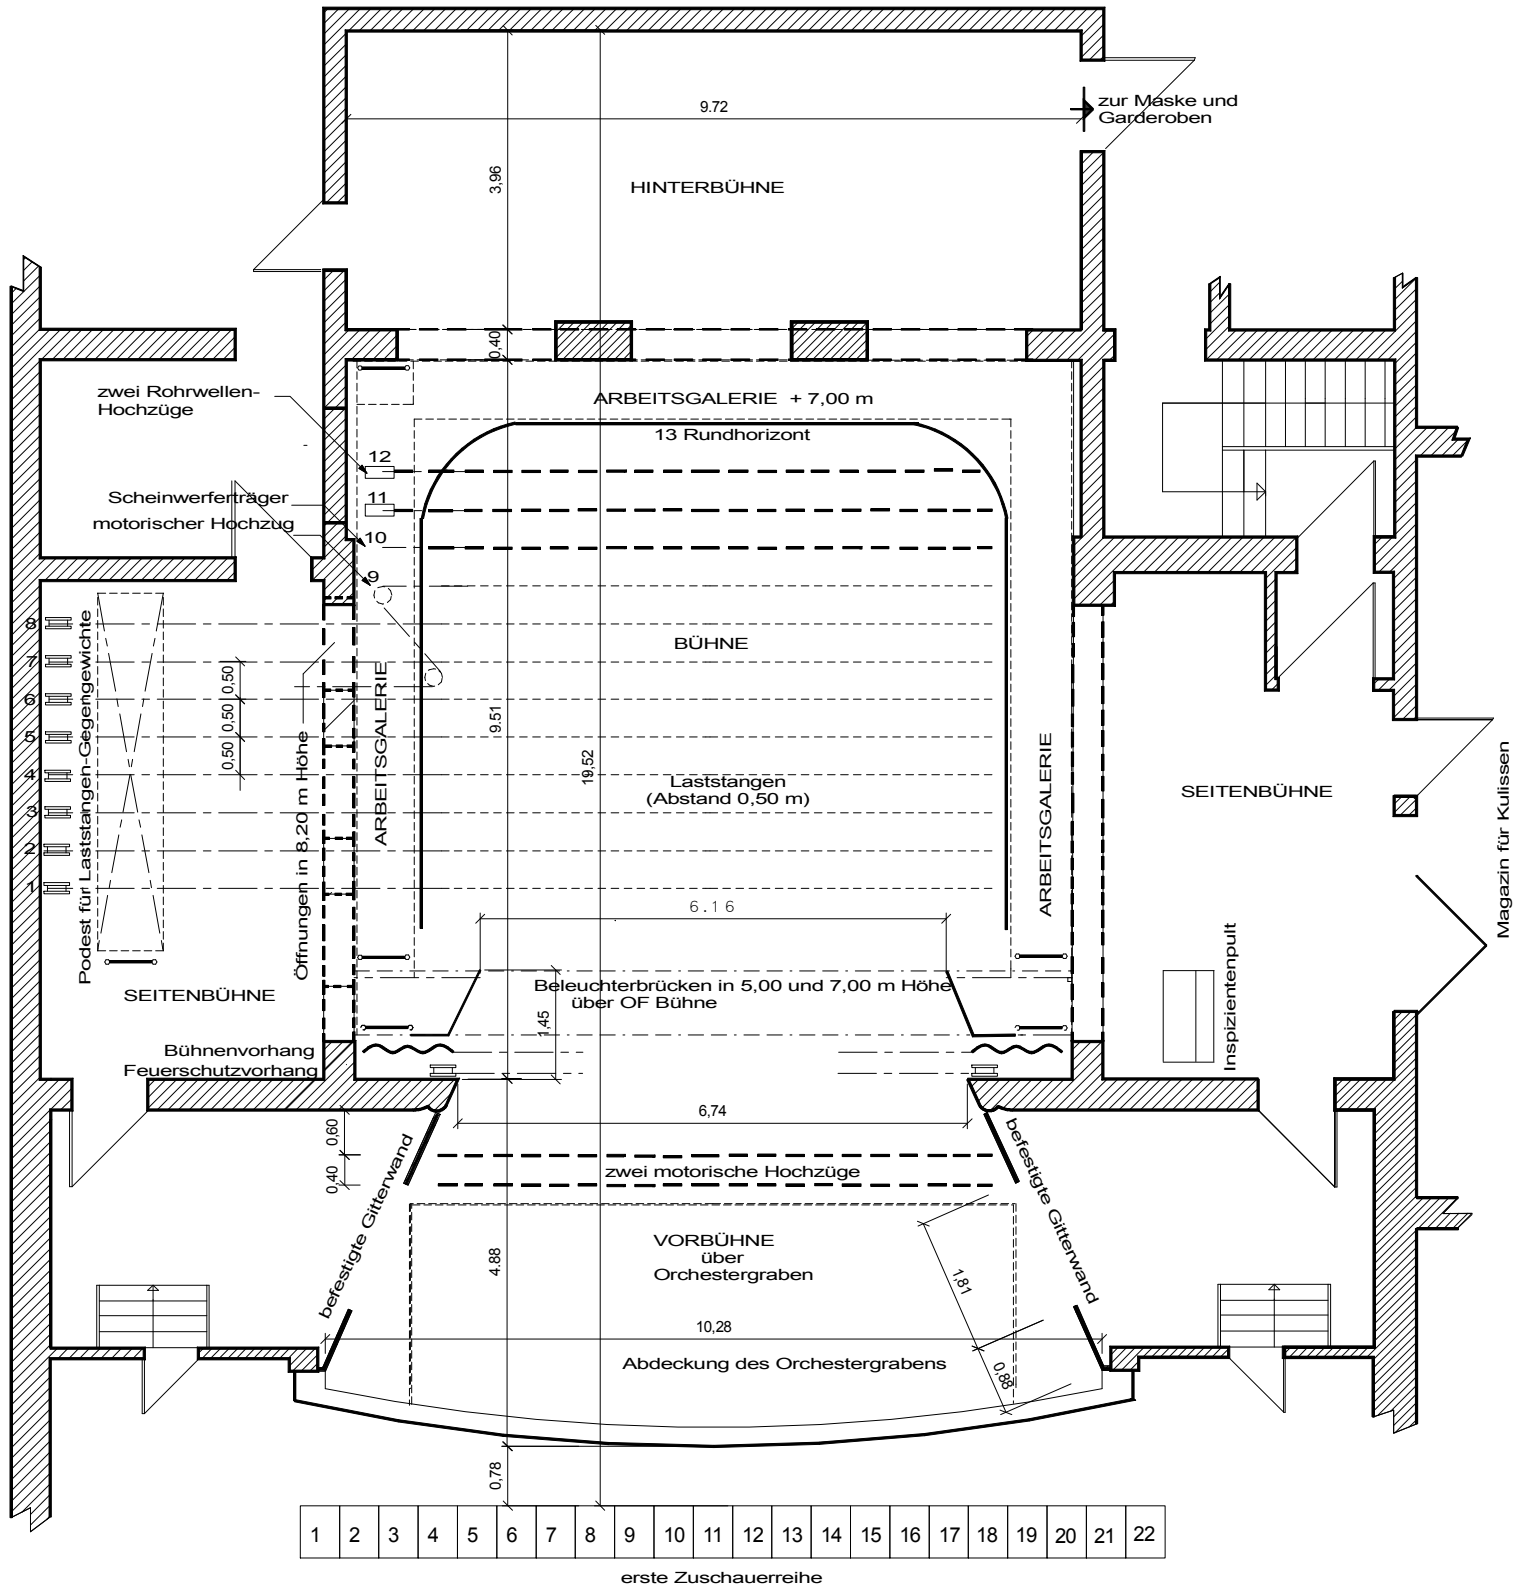

SAAL

LUTHERSTADT EISLEBEN
 LANDESBÜHNE SACHSEN-ANHALT
 GRUNDRISS BÜHNE
 M 1:100